


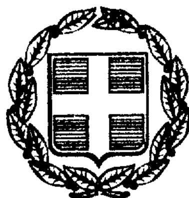

ΕΦΗΜΕΡΙΣ ΤΗΣ ΚΥΒΕΡΝΗΣΕΩΣ

ΤΗΣ ΕΛΛΗΝΙΚΗΣ ΔΗΜΟΚΡΑΤΙΑΣ

ΤΕΥΧΟΣ ΤΕΤΑΡΤΟ Αρ. Φύλλου 40

27 Ιανουαρίου 1999

ΠΕΡΙΕΧΟΜΕΝΑ

ΑΠΑΛΛΟΤΡΙΩΣΕΙΣ

ΑΠΟΦΑΣΕΙΣ

ΠΟΛΕΟΔΟΜΙΑ

ΑΝΑΚΟΙΝΩΣΕΙΣ

ΑΠΑΛΛΟΤΡΙΩΣΕΙΣ

ΑΠΟΦΑΣΕΙΣ

Αριθ. 120523 (1)

Καθορισμός Ζώνης Λιμένος Όρμου Αγνώντα Σκοπέλου Νομού Μαγνησίας.

Ο ΓΕΝ. ΓΡΑΜ. ΠΕΡΙΦ. ΘΕΣΣΑΛΙΑΣ

Έχοντας υπόψη:

1. Τις διατάξεις του Ν. 3200/55 «περί Διοικητικής Αποκεντρώσεως» όπως αυτές συμπληρώθηκαν με τις όμοιες του Ν.Δ. 532/70 και του Β.Δ. 712/70.

2. Το αριθμ 17 παρ. 1 και 3 του Α.Ν. 2344/45 «περί αιγιαλού και παραλίας».

3. Τη σχετική με τη χάραξη χερσαίας ζώνης λιμένος νομοθεσία (Α.Ν. 4,9 και 65/67, το από 23.11.56 Β.Δ., Ν. 2218/94, Ν. 2503/97 και Ν. 2575/98).

4. Την αριθμ. 1115033/8210/Β0010/28.11.1997 απόφαση του Υπουργείου Οικονομικών (ΦΕΚ 1080/Δ/12.12.1997), με την οποία καθορίζεται η οριογραμμή του αιγιαλού και της παραλίας στον Όρμο Αγνώντα Σκοπέλου.

5. Την αριθμ. 160/20.8.1998 πράξη της Λιμενικής Επιτροπής Ν. Μαγνησίας συνοδευόμενη από δύο (2) τοπογραφικά διαγράμματα, με την οποία καθορίζεται η ζώνη λιμένος στον Όρμο Αγνώντα Σκοπέλου.

6. Το αριθμ. 3512.35/06/98/29.12.1998 έγγραφο του Υπουργείου Εμπορικής Ναυτιλίας / Δ/νση Λιμένων & Λιμενικών Έργων /Τμήμα α', από το οποίο προκύπτει ότι το Υ.Ε.Ν. δεν έχει αντίρρηση για τον καθορισμό ζώνης λιμένος στον Όρμο Αγνώντα Σκοπέλου.

7. Το αριθμ. 544/5/1034/90/08.12.1998 έγγραφο του Γενικού Επιτελείου Ναυτικού / Διεύθυνση Α2 / Τμήμα Ιε, από το οποίο προκύπτει ότι το Γ.Ε.Ν. δεν έχει αντίρρηση για τον καθορισμό ζώνης λιμένος στον Όρμο Αγνώντα Σκοπέλου, αποφασίζουμε:

Καθορίζουμε τα όρια της χερσαίας ζώνης λιμένος στον Όρμο Αγνώντα Σκοπέλου, επαρχίας Σκοπέλου, Νομού Μαγνησίας, όπως αυτά είναι χαραγμένα με πράσινη συνεχή γραμμή υπό στοιχεία: (Ν=13' - Μ-12' - Λ=11' - Κ=10' - Ι=9' - $Θ_1$=8'' - σ=Ε = 9 - 8=Ζ - 7=Η - $Η_1$=7'' - Η=7' - Ζ=6' - Ε=5'' - η=Μ - Ν=5 - Ξ=4 - Ο=3 - Π=2 - Ρ=1 - 2 - Ρ=1Α - Σ=1 - Τ=2 - Υ=3 - Φ=4 - Χ=5 - Ψ=6 - Ω=7 - Α'=8 - Β'=9 και Γ=10) στα επισυναπτόμενα δύο (2) τοπογραφικά διαγράμματα με κλίμακα 1:500, θεωρημένα από τη Διεύθυνση Τεχνικών Υπηρεσιών της Νομαρχιακής Αυτοδιοίκησης Μαγνησίας.

Η ισχύς της παρούσας αρχίζει από τη δημοσίευσή της στην Εφημερίδα της Κυβερνήσεως.

Η παρούσα απόφαση να δημοσιευθεί στην Εφημερίδα της Κυβερνήσεως.

Βόλος, 7 Ιανουαρίου 1999

Ο Γεν. Γραμ. Περιφέρειας

ΠΑΝΑΓΙΩΤΗΣ ΒΑΣΙΛΕΙΟΥ

ΛΙΜΕΝΙΚΗ ΕΠΙΤΡΟΠΗ Ν. ΜΑΓΝΗΣΙΑΣ

ΠΡΑΞΗ ΥΠ' ΑΡ. 160 (ΠΡΑΚΤΙΚΟ Νο 14/1998)

Αριθμός Μελών κατά Νόμο 10.

Πρόεδρος: Παναγιώτης Παπαδέλλης

Αντιπρόεδρος: Απών

Μέλη: Δημήτριος Πιτσιώρης, Ιωάννης Αμοιρόγλου, Νικόλαος Κωνσταντάνος, Κων/νος Καπαράκης, Νικόλαος Βισβίκης, Νικόλαος Σκυριανός, Αναπληρωτής Αντωνίου Τυλιγάδα, Ηλίας Καταχανάς, Ιωάννης Γώγος.

Απόντα μέλη: Άγγελος Ξηντάρης.

Εισηγήτρια: Κυριακή Νταβλαμάνου, Προϊσταμένη Δ/κού Τμήματος Λιμενικού Ταμείου Ν. Μαγνησίας, κλάδου ΠΕ Δ/κού - Οικ/κού με βαθμό Α'.

Γραμματέας: Θεόδωρος Φρατζέζος, υπάλληλος Λ.Τ.Ν.Μ., κλάδου ΔΕ Δ/κού - Λογ/κού με βαθμό Α'.

Στο Βόλο σήμερα την 20.8.1998 ημέρα Πέμπτη και ώρα 14:00 η Λιμενική Επιτροπή Νομού Μαγνησίας συνήλθε στην αίθουσα συσκέψεων του Λιμενικού Ταμείου Ν. Μαγνησίας για συνεδρίαση, μετά από πρόσκληση του Προέδρου της Λιμενικης Επιτροπής τη 18.8.98, προς συζήτηση των παρακάτω θεμάτων της ημερήσιας διάταξης και λήψη σχετικών αποφάσεων.

Θέμα 3ο: Καθορισμός ζώνης λιμένος στον Όρμο Αγνώντα Σκοπέλου, Νομού Μαγνησίας.

Η αναπληρώτρια Προϊσταμένου Δ/νσης εισηγούμενη το θέμα έδωσε τον λόγο στον παριστάμενο στη συνεδρίαση Προϊστάμενο του Τεχνικού Τμήματος Πολιτικό Μηχανικό Απόστολο Δαουκόπουλο, ο οποίος αναφέρει στη Λ.Ε. τα ακόλουθα:

Σε έκταση που απεικονίζεται στα συνημμένα τοπογραφικά διαγράμματα, στη θέση Όρμου Αγνώντα Σκοπέλου Ν. Μαγνησίας όπου τα λιμενικά έργα, υπάρχει εγκεκριμένη οριοθέτηση αιγιαλού και παραλίας (απόφαση Υπουργείου Οικονομικών 1115033/8210/Β0010/28.11.97, ΦΕΚ 1080/Δ/12.12.1997). Ο καθορισμός ζώνης λιμένος Αγνώντα Σκοπέλου συντάσσεται σύμφωνα με την ισχύουσα νομοθεσία Ν. 2218/94 (ΦΕΚ 90 Α') του Ν. 2503/97 (ΦΕΚ 107 Α') του Ν. 2575/98 (ΦΕΚ 23 Α') Με την παρούσα εισήγηση προτείνεται η οριοθέτηση στην παραπάνω περιοχή, με πράσινο χρώμα, χερσαίας ζώνης λιμένος. Σημειώνεται ότι στην εν λόγω περιοχή, όπου τίθεται η οριογραμμή, δεν υπάρχουν ιδιωτικά κτίσματα.

Διευκρινίζεται ότι στην ζώνη λιμένος δεν εντάσσεται δάσος προ του αποχαρακτηρισμού του ΝΣΚ 637/72. Σύμφωνα με τα σχέδια η οριοθέτηση της χερσαίας ζώνης άρχεται από το σημείο Ν=13', το οποίο είναι εξασφαλισμένο με συντεταγμένες από το σημείο 13 του αιγιαλού και σε απόσταση 10 μ. παράλληλα αυτού. Εκείθεν ακολουθεί με τεθλασμένες γραμμές τα γράμματα Μ=12' - Λ=11' - Κ=10' - Ι=9' και $Θ_1$=8''. Το σημείο $Θ_1$=8'' απέχει από το σημείο 10 της οριογραμμής του αιγιαλού 33,70 μ. και από τη γωνία (σ) της οικοδομικής γραμμής 15,00 μ. Στη συνέχεια με κάθετο γραμμή έρχεται και τέμνει τη γραμμή του αιγιαλού στο σημείο σ=Ε και ακολουθεί τα νούμερα 9-8=Ζ - 7=Η (συμπίπτει με τον αιγιαλό) και επανέρχεται με κάθετο γραμμή στο γράμμα $Η_1$=7'' απέχει από το παρακείμενο πηγάδι 10,50 μ., ενώ από την πίσω γωνία του παρακείμενου κτιρίου 5,50 μ. η γωνία αυτή του κτιρίου απέχει από το προαναφερόμενο πηγάδι 15,20 μ. (βλέπε σχέδιο). Εκείθεν ακολουθεί τα στοιχεία Η=7', Ζ=6' και Ε=5', με κάθετο έρχεται στο σημείο η=Μ και συμπίπτει με τη γραμμή του αιγιαλού, επεκτείενται στα σημεία Ν=5 - Ξ=4 - Ο=3 - Π=2 - Ρ=1. Ακολουθώντας τη γραμμή αιγιαλού διέρχεται από τα σημεία 2 - Ρ=1Α - Σ=1 - Τ=2 - Υ=4 - Φ=4 - Χ=5 - Ψ=6 - Ω=7 - Α'=8 - Β'=9 και Γ=10.

Η παραπάνω οριοθέτηση χερσαίας ζώνης λιμένος Αγνώντα Σκοπέλου γίνεται με την ισχύουσα νομοθεσία (Α.Ν. 2344/40, Α.Ν. 40 και 65/67 και το από 23.11.56 Β.Δ.) και σύμφωνα με το Ν. 2218/94 (ΦΕΚ 90 Α'), το Ν. 2503/97 (ΦΕΚ 107 Α') και το Ν. 2575/98 (ΦΕΚ 23 Α').

Η Λ.Ε. αφού έλαβε υπόψη την παραπάνω εισήγηση, την ισχύουσα νομοθεσία και την εγκύκλιο 3511.91/05/90/ 10.7.1990 του Υπουργείου Εμπορικής Ναυτιλίας που αφορούν τις διαδικασίες οριοθέτησης, τροποποίησης ή επέκτασης ζώνης λιμένος, αποφασίζει:


Καθορίζει τη χερσαία ζώνη λιμένος στη θέση Αγνώντα Σκοπέλου Νομού Μαγνησίας, σύμφωνα με τα συνημμένα τοπογραφικά διαγράμματα. Σημειώνεται ότι στην εν λόγω περιοχή δεν υπάρχουν ιδιωτικά κτίσματα, η γραμμή ης υπό έγκριση χερσαίας ζώνης ακολουθεί την εγκεκριμένη οριογραμμή κατά κύριο λόγο του αιγιαλού και παρουσιάζεται με χρώμα πράσινο και με στοιχεία: Ν=13' - Μ=12' - Λ=11' - Κ=10' - Ι=9' - $Θ_1$=8'' - σ=Ε - 9 - 8=Ζ-7=Η - $Η_1$=7'' - Η=7' - Ζ=6' - Ε=5'' - η=Μ - Ν=5 - Ξ=4 - Ο=3 = Π-2 - Ρ=1 - 2 - Ρ=1Α - Σ=1 - Τ=2 - Υ=4 - Φ=4 - Χ=5 - Ψ=6 - Ω=7 - Α'=8 - Β'=9 και Γ=10 (όπως στα συνημμένα τοπογραφικά διαγράμματα).

Τα παραπάνω τοπογραφικά διαγράμματα συντάχθηκαν από το Τεχνικό Τμήμα του Λιμενικού Ταμείου Ν. Μαγνησίας και αποτελούν αναπόσπαστο μέρος της παρούσας.

Επίσης ορίζεται και η θαλάσσια ζώνη του λιμένος στην περιοχή αυτή, σύμφωνα με το άρθρο 16 του Ν. 2344/40, που επεκτείνεται μέχρι αποστάσεως 500 μ. εντός της θάλασσας από τις ακτές της χερσαίας ζώνης.


Η πράξη αυτή πήρε τον αριθμό 160.

Ο Πρόεδρος Τα μέλη Ο Αντιπρόεδρος

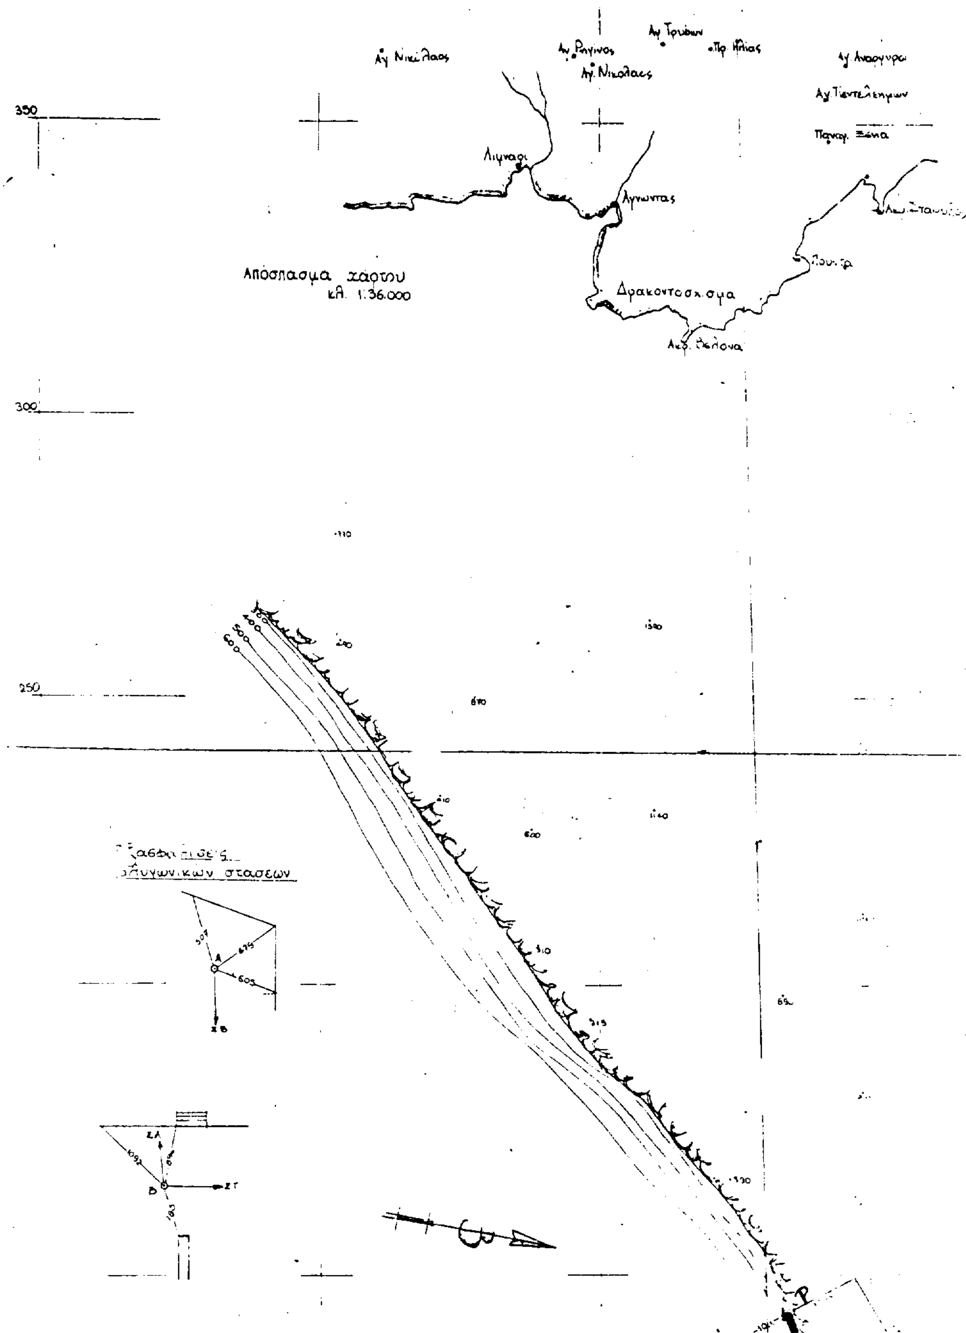
Αγ. Τρύφων
Αγ. Ρηγίνος
Πρ. Ηλίας
Αγ. Νικόλαος
Αγ. Αναργυροι
Λιγναρι
Λιγνωντας
Δρακοντοσχισμα
Αποσπασμα χαρτου
κλ. 1:36.000
350
300
250

ΤΟΠΟΓΡΑΦΙΚΟ ΔΙΑΓΡΑΜΜΑ
ΠΟΥ ΣΥΝΟΔ ΤΗΝ ΥΠ' ΑΡΙΘΜ. 160 ΠΡΑΞΗ ΛΙΜ ΕΠΙΤΡ
ΚΛ. 1:500

ΑΡ. ΣΧ. 1

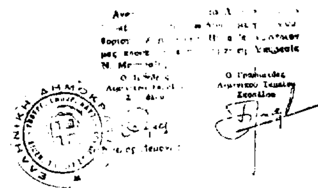

ΑΘΑΝΑΣΟΠΟΥΛΟΣ
ΤΟΠΟΓΡΑΦΟΣ ΜΗΧ/ΚΟΣ


ΤΟΠΟΓΡΑΦΙΚΟ ΔΙΑΓΡΑΜΜΑ
ΚΑΘΟΡΙΣΜΟΥ ΧΕΡΣΑΙΑΣ
ΖΩΝΗΣ ΟΡΜΟΥ
ΑΓΝΩΝΤΟΣ ΣΚΟΠΕΛΟΥ

ΕΝΔΙΑΦΕΡΟΜΕΝΟΣ
ΛΙΜΕΝΙΚΟ ΤΑΜΕΙΟ Ν ΜΑΓΝΗΣΙΑΣ


Υπόμνημα

1 Ο καθορισμος της χερσαιας ζωνης γινεται επι του αυτου τοπογραφικού διαγραμματος που καθοριστηκε ο αιγιαλος κ' η παραλια με τον υπ' αριθμ ΕΣ 1097/16-1-1975 απόφαση του Νομάρχη Μαγνησιας κ' δημοσιευτηκε στο υπ' αριθμ 18/4-2-75 ΦΕΚ, τεύχος Δ' κ 118/18-6-75 τεύχος Δ'.

2 ——— Α-Β-Γ-Δ χερσαια ζωνη (προς εγκρισιν)
3 ——— 1-2-3 οριογραμμη αιγιαλου (κοκκινη)
4 ——— 1-2-3 » παραλιας (κιτρινη)
⊙ Σημεια χερσαιας ζωνης οριογραμμης αιγιαλου κ' οριογραμμης παραλιας
—⊕— πολυγωνομετρικη στάση
□ κτισματα

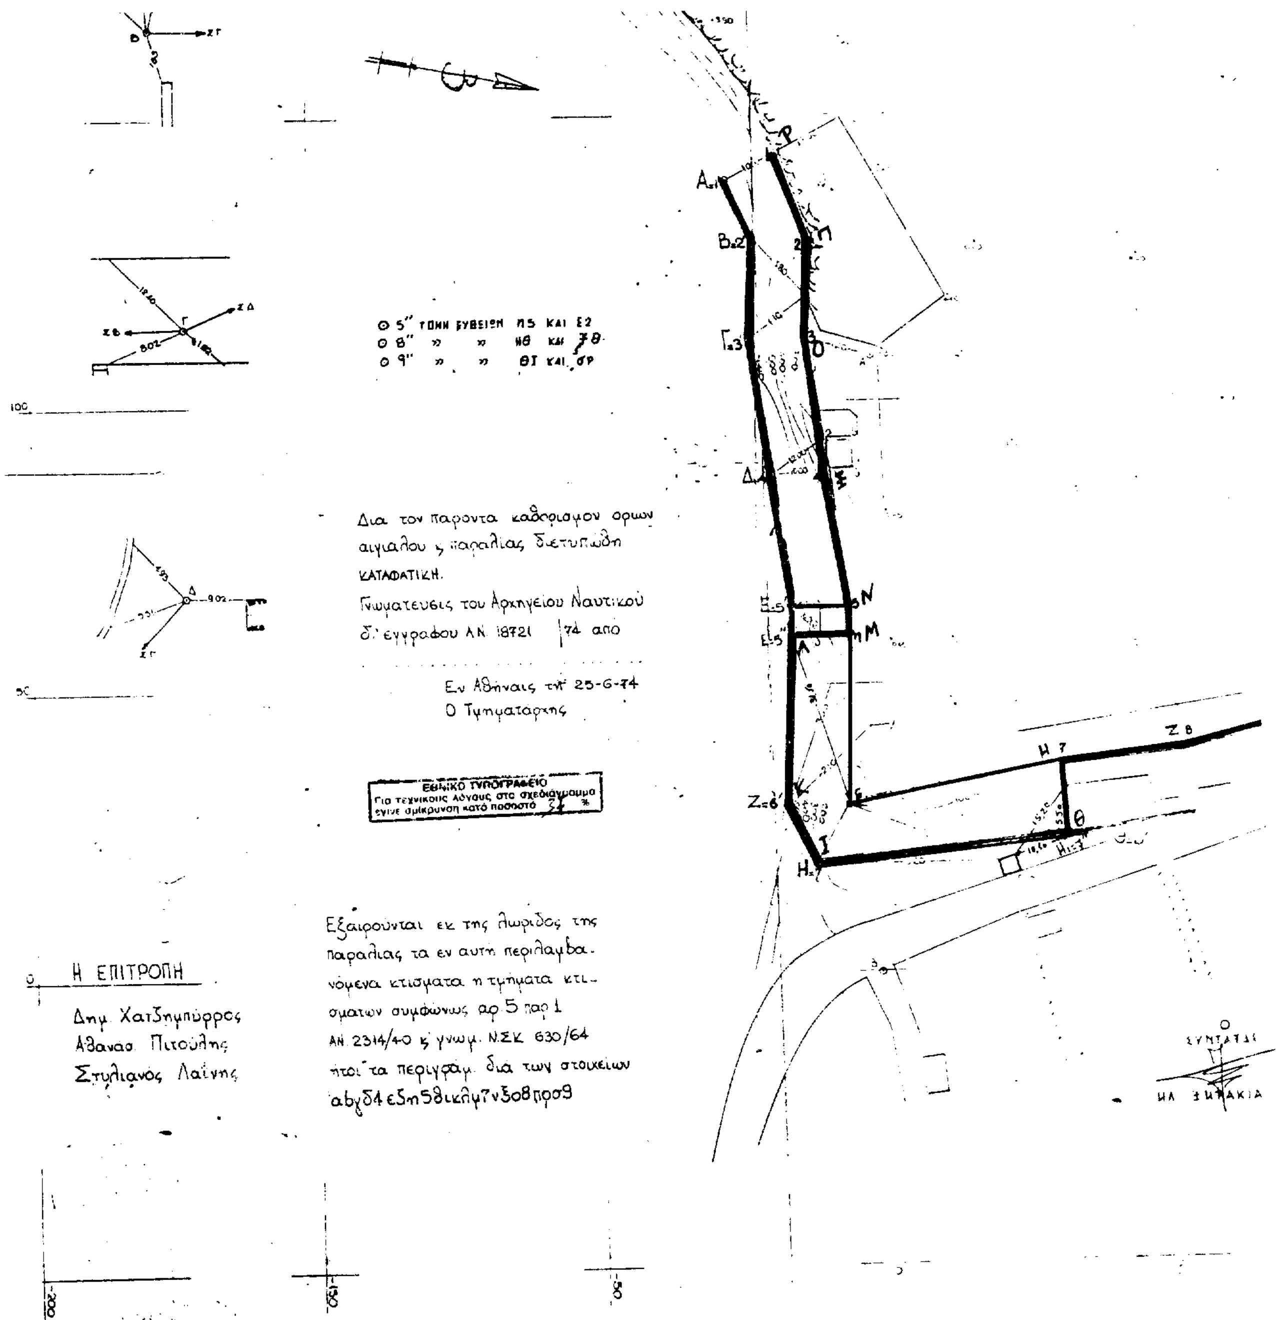
Δια τον παροντα καθορισμον ορων
αιγιαλου κ παραλιας διετυπωθη
ΚΑΤΑΦΑΤΙΚΗ.
Γνωματευσις του Αρχηγειου Ναυτικου
δι' εγγραφου ΑΝ 18721 |74 απο
Εν Αθηναις τη 25-6-74
Ο Τμηματαρχης
ΕΘΝΙΚΟ ΤΥΠΟΓΡΑΦΕΙΟ
Για τεχνικούς λόγους στο σχεδιάγραμμα
έγινε σμίκρυνση κατά ποσοστό %
Η ΕΠΙΤΡΟΠΗ
Δημ. Χατζημπύρρος
Αθανασ. Πιτούλης
Στυλιανός Λαΐνης
Εξαιρουνται εκ της λωριδος της
παραλιας τα εν αυτη περιλαμβα-
νομενα κτισματα η τμηματα κτι-
σματων συμφωνως αρ 5 παρ 1
ΑΝ 2314/40 κ γνωμ. Ν.Σ.Κ. 630/64
ητοι τα περιγραμ. δια των στοιχειων
αβγδ4 εζη5θικλμ7νξο8προ9



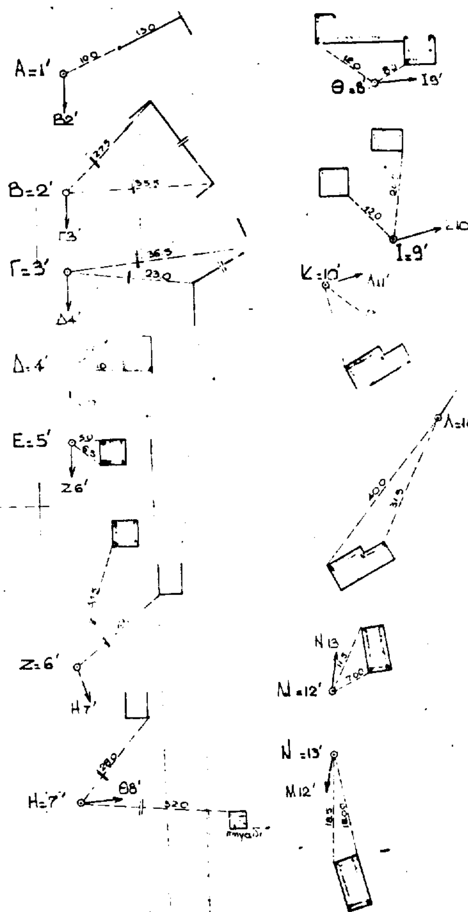



ΘΕΩΡΗΘΗΚΕ
ΒΟΛΟΣ
ΝΙΚ. ΔΟΓΚΑΚΗΣ

ΒΟΛΟΣ 20-8-1998
Ο ΠΡΟΕΔΡΟΣ
Ο ΑΝΤΙΠΡΟΕΔΡΟΣ
ΑΝΔΡ. ΒΑΣΙΛΟΠΟΥΛΟΣ

ΒΟΛΟΣ 5-8-1998




ΓΛΥΚΟΠΟΥΛΟΣ



ΘΕΩΡΗΘΗΚΕ
ΝΙΚ. ΔΟΓΚΑΚΗΣ

ΤΑ ΜΕΛΗ

1) ΔΗΜ. ΠΙΤΣΙΩΡΗΣ
2) ΙΩΑΝ. ΑΜΟΙΡΟΓΛΟΥ
3) ΚΩΝ. ΚΑΠΑΣ
4) ΝΙΚ. ΒΙΣΒΙΚΗΣ
5) ΝΙΚ. ΣΚΥΤΙΑΝΟΣ
6) ΗΛ. ΚΑΤΑΧΑΝΑΣ
7) ΙΩΑΝ. ΓΩΓΟΣ
8) ΝΙΚΟΛ. ΚΩΝΣΤΑΝΤΑΤΟΣ

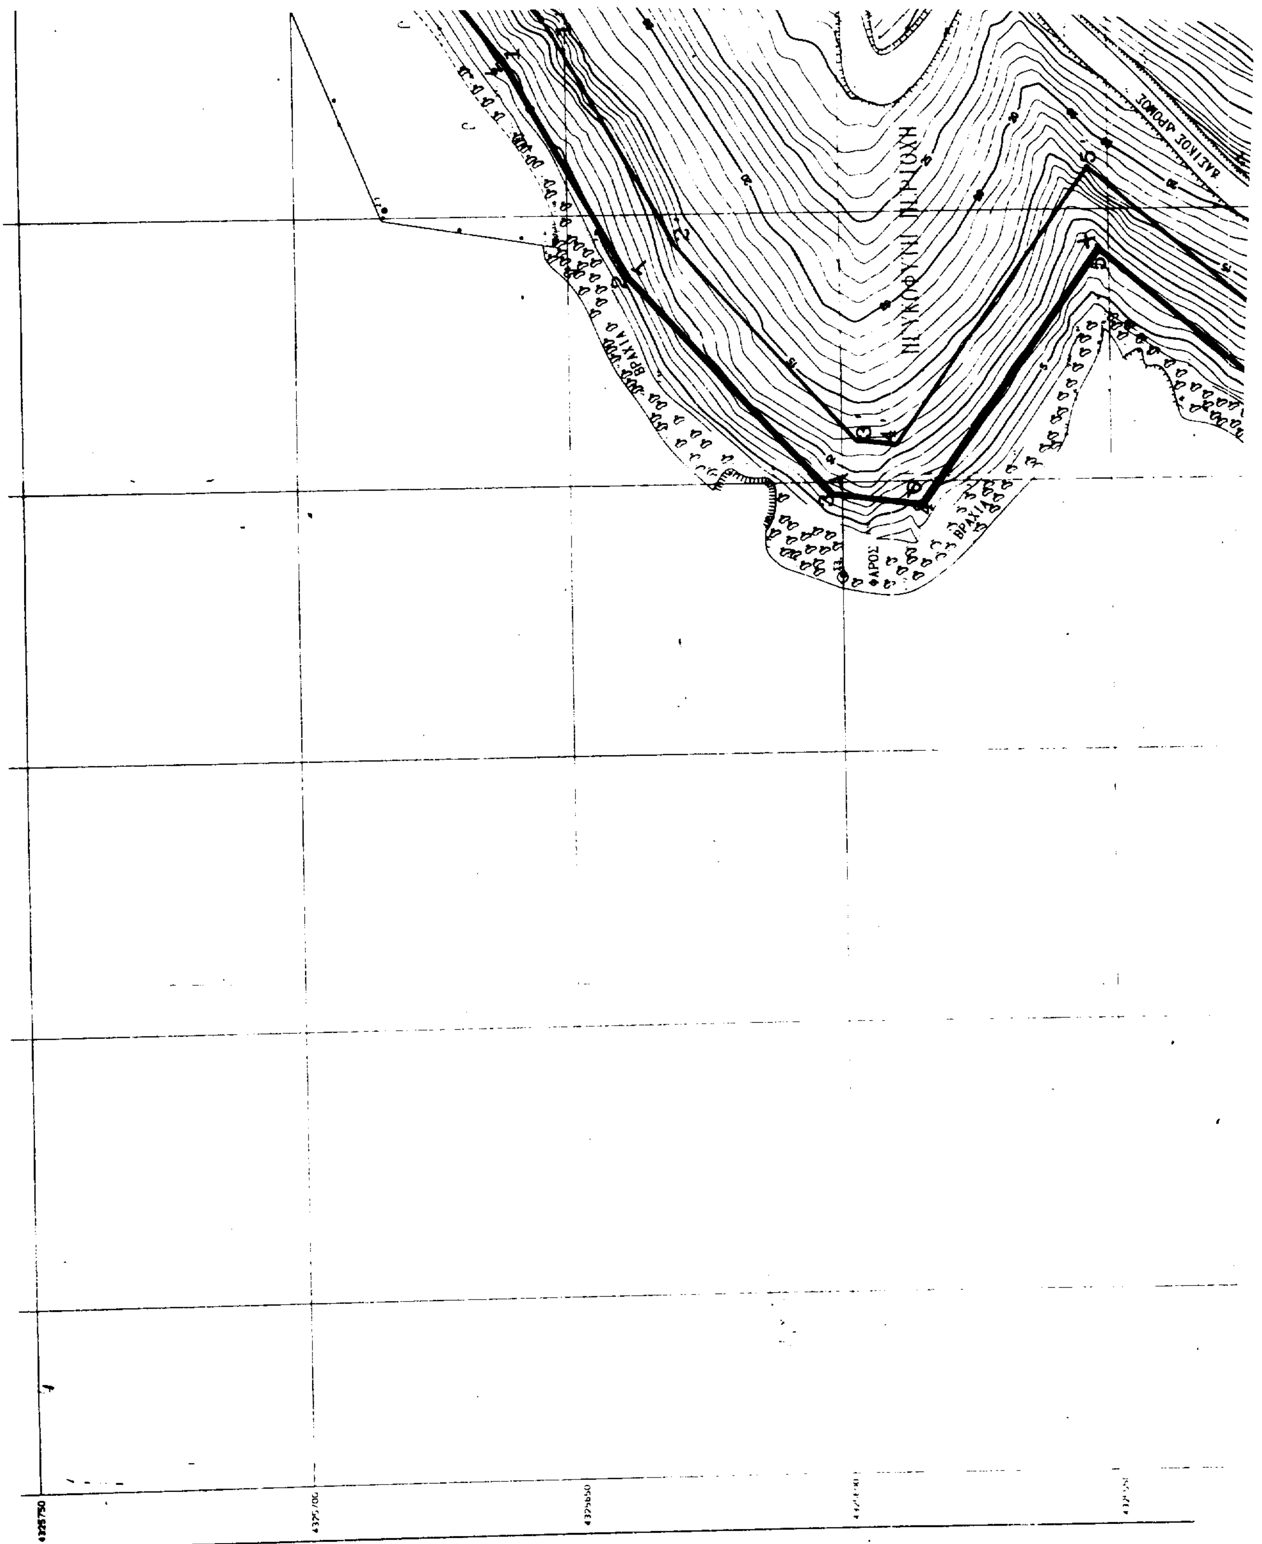
ΒΡΑΧΙΑ
ΦΑΡΟΣ
ΒΡΑΧΙΑ
4325750

ΤΟΠΟΓΡΑΦΙΚΟ ΔΙΑΓΡΑΜΜΑ

ΠΟΥ ΣΥΝΟΔ. ΤΗΝ ΥΠ' ΑΡΙΘΜ. 160 ΠΡΑΞΗ ΛΙΜ. ΕΠΙΤΡ.

ΚΛ. 1:500

ΑΡ. ΣΧ. 2

ΕΓΚΡΙΣΗ ΑΙΓΙΑΛΟΥ κ' ΠΑΡΑΛΙΑΣ

Αποφ. ΥΠ. ΟΙΚΟΝ. 1115033/8210/Τ5 0010/26-11-1997
Φ.Ε.Κ. 1050/Δ/12-12-1997

ΘΕΩΡΗΘΗΚΕ
ΒΟΛΟΣ
Ο ΔΙΝΤΗΣ
ΝΙΚ. ΔΟΓΚΑΚΗΣ

ΤΟΠΟΓΡΑΦΙΚΟ ΔΙΑΓΡΑΜΜΑ ΚΑΘΟΡΙΣΜΟΥ ΧΕΡΣΑΙΑΣ ΖΩΝΗΣ ΟΡΜΟΥ ΑΓΝΩΝΤΟΣ ΣΚΟΠΕΛΟΥ

ΕΝΔΙΑΦΕΡΟΜΕΝΟΣ
ΛΙΜΕΝΙΚΟ ΤΑΜΕΙΟ Ν. ΜΑΓΝΗΣΙΑΣ

ΒΟΛΟΣ 5-8-1998

Ο ΣΥΝΤΑΞΑΣ	Ο ΠΡ. ΤΗΣ Δ/ΝΣΗΣ
ΗΛ. ΞΗΡΑΚΙΑΣ Πολ. Μηχ.	ΑΘ. ΛΑΟΥΚΟΠΟΥΛΟΣ Πολ. Μηχ.

ΒΟΛΟΣ 20-8-1998

Ο ΠΡΟΕΔΡΟΣ	Ο ΑΝΤΙΠΡΟΕΔΡΟΣ
ΠΑΝΑΓΙΩΤΗΣ ΠΑΠΑΣΕΛΗΣ	ΑΝΔΡΕΑΣ ΒΑΣΙΛΟΠΟΥΛΟΣ

ΤΑ ΜΕΛΗ

1) ΔΗΜ. ΠΙΤΣΙΩΡΗΣ	5) ΝΙΚ. ΣΚΥΡΙΑΝΟΣ
2) ΙΩΑΝ. ΑΜΟΙΡΟΓΛΟΥ	6) ΗΛ. ΚΑΤΑΧΑΝΑΣ
3) [illegible]	7) ΙΩΑΝ. ΓΟΓΟΣ
4) ΝΙΚ. ΒΛΑΒΙΚΗΣ	8) ΝΙΚΟΛ. ΚΩΝΣΤΑΚΑΚΟΣ

Ελέγχθηκε για την ακρίβεια της αποτύπωσης	ΘΕΩΡΗΘΗΚΕ Ο Διευθυντής Τ.Υ.Δ.Κ.

ΘΕΩΡΗΘΗΚΕ
για την ακρίβεια της αποτύπωσης

Συντεταγμένες κορυφών ΑΙΓΙΑΛΟΥ.		
ΚΟΡΥΦΗ	Χ	Ψ
1	474728,23	4325660,78
2	474688,87	4325638,82
3	474648,07	4325601,88
4	474646,13	4325585,61
5	474693,13	4325552,12
6	474650,55	4325502,51
7	474622,26	4325480,38
8	474628,32	4325456,24
9	474598,25	4325372,13
10	474576,63	4325330,25

Η ΓΡΑΜΜΗ ΠΑΡΑΛΙΑΣ ΕΙΝΑΙ ΠΑΡΑΛΛΗΛΗ ΤΗΣ ΓΡΑΜΜΗΣ ΤΟΥ ΑΙΓΙΑΛΟΥ ΣΕ ΑΠΟΣΤΑΣΗ 10 μ.


ΣΥΝΤΕΤΑΓΜΕΝΕΣ ΣΤΑΣΕΩΝ			
Α/Α	Χ	Ψ	Η
Σ1	474701.463	4325683.426	0.971
Σ2	474816.573	4325720.950	1.091
Σ3	474632.734	4325599.873	3.688
Σ5	474614.516	4325491.935	0.263
Σ6	474557.590	4325341.941	0.727
Σ7	474886.724	4325708.746	1.027
Σ8	474964.406	4325667.157	5.836
Σ9	474986.346	4325600.454	29.293
Σ10	474868.901	4325640.231	37.406
Σ11	474816.913	4325633.079	40.477
Σ12	474758.318	4325596.366	36.221
Σ13	474759.075	4325587.989	35.377
Σ14	474676.324	4325500.759	16.112
Σ15	474642.765	4325481.041	12.865
Σ16	474631.741	4325427.142	11.134
Σ17	474586.070	4325328.810	6.048

Το πολυγωνομετρικό δίκτυο είναι εξαρτημένο από το Εθνικό τριγωνομετρικό δίκτυο και ειδικότερα από το τριγωνομετρικό

Νο 2 ΣΤΑΦΥΛΟΣ ΤΑΞΗΣ [illegible] του φύλλου ΧΑΡΤΗ ΑΛΟΝΝΗΣΟΣ [illegible]

ΠΕΥΚΟΦΥΤΗ ΠΕΡΙΟΧΗ

4325750

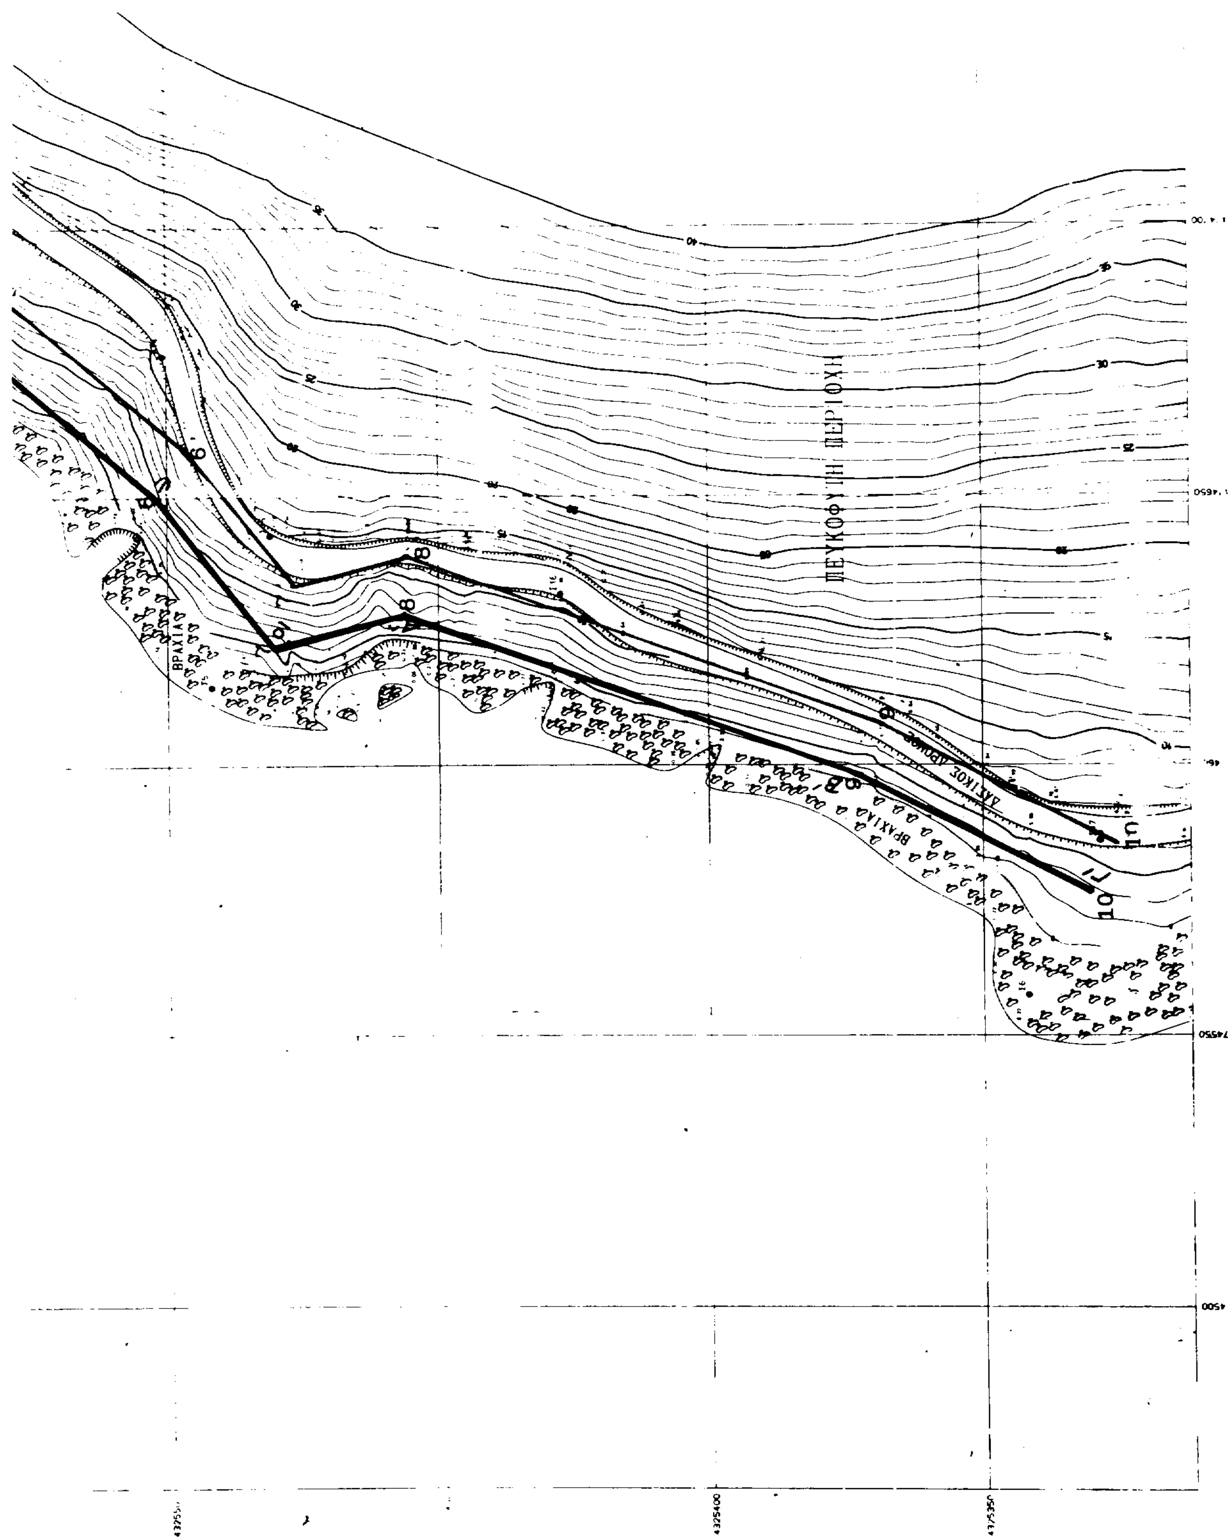
ΠΕΥΚΟΦΥΤΗ ΠΕΡΙΟΧΗ
ΒΡΑΧΙΑ

ΥΠΟΜΝΗΜΑ ΕΠΙΤΡΟΠΗΣ

Το παρόν τοπογραφικό διάγραμμα συνοδεύει την από 19-2-97 έκθεση επιτροπής καθορισμού των ορίων Αιγιαλού (άρθρο 74 του Π.Δ. 636/77 όπως διαμορφώθηκε με την υπ' αριθμό 0208/181/26-4-82 κοινή υπουργική απόφαση)

ΓΡΑΜΜΗ ΑΙΓΙΑΛΟΥ (ΚΟΚΚΙΝΗ)

ΓΡΑΜΜΗ ΠΑΡΑΛΙΑΣ (ΚΙΤΡΙΝΗ)

ΓΡΑΜΜΗ ΧΕΡΣΑΙΑΣ ΖΩΝΗΣ (ΠΡΟΣ ΕΓΚΡΙΣΗ)


Οι γραμμές του Αιγιαλού ορίζονται από ορθογώνιες συντεταγμένες

Ο ΠΡΟΕΔΡΟΣ

ΤΑ ΜΕΛΗ

α)

β)

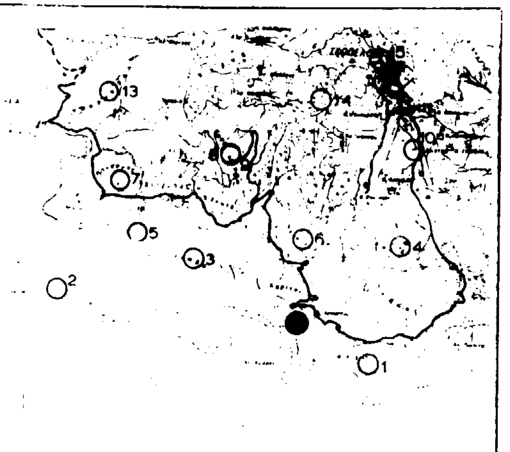

ΑΠΟΣΠΑΣΜΑ ΧΑΡΤΗ 1:50000

ΕΘΝΙΚΟ ΤΥΠΟΓΡΑΦΕΙΟ
Για τεχνικούς λόγους στο σχεδιάγραμμα έγινε σμίκρυνση κατά ποσοστό 36 %



ΑΠΟΣΠΑΣΜΑ ΧΑΡΤΗ 1:5000

4325500
4325450
4325400
4325350

ΕΛΛΗΝΙΚΗ ΔΗΜΟΚΡΑΤΙΑ
ΠΕΡΙΦΕΡΕΙΑΚΗ Δ/ΝΣΗ ΜΑΓΝΗΣΙΑΣ
ΚΤΗΜΑΤΙΚΗ ΥΠΗΡΕΣΙΑ

ΕΡΓΟΔΟΤΗΣ
ΛΙΜΕΝΙΚΟ ΤΑΜΕΙΟ ΜΑΓΝΗΣΙΑΣ

ΕΡΓΟ
ΤΟΠΟΓΡΑΦΙΚΟ ΔΙΑΓΡΑΜΜΑ

ΘΕΣΗ
ΑΓΝΩΝΤΑΣ ΣΚΟΠΕΛΟΥ

ΘΕΜΑ ΣΧΕΔΙΟΥ
ΚΑΘΟΡΙΣΜΟΣ ΓΡΑΜΜΗΣ ΑΙΓΙΑΛΟΥ - ΠΑΡΑΛΙΑΣ

ΑΡΙΘΜΟΣ ΣΧΕΔΙΟΥ

ΚΛΙΜΑΚΑ 1:500

ΧΡΟΝΟΣ ΜΕΛΕΤΗΣ : ΦΕΒΡΟΥΑΡΙΟΣ 1997

ΥΠΟΓΡΑΦΗ

ΣΦΡΑΓΙΔΑ

ΑΝΔΡΕΑΣ ΝΙΚΟΛ. ...

ΠΟΛΕΟΔΟΜΙΑ

ΑΝΑΚΟΙΝΩΣΕΙΣ

Αριθ. 788 (2)

Ειδοποίηση παρακατάθεσης αποζημίωσης ρυμοτομηθείσης έκτασης στην οδό Πελοπίδα του Δήμου Περιστερίου Ν. Αθηνών.

Ο ΔΗΜΑΡΧΟΣ ΠΕΡΙΣΤΕΡΙΟΥ

Ανακοινώνει ότι κατέθεσε στο Ταμείο Παρακαταθηκών και Δανείων το ποσό των 11.256.000 δρχ. για αποζημίωση λόγω αναγκαστικής απαλλοτρίωσης του ρυμοτομουμένου ακινήτου των εικαζομένων δικαιούχων σύμφωνα με την 27/94 πράξη αναλογισμού της Πολεοδομίας Αιγάλεω, η τιμή μονάδος αποζημίωσης καθορίσθηκε με την 1509/96 απόφαση του Μονομελούς Πρωτοδικείου Αθηνών.

Το υπ' αριθ. 3971/97 εκδοθέν γραμμάτιο συστάσεως παρακαταθήκης του Τ.Π.&Δ., (Πρώτο ακριβές αντίγραφο) κατετέθη στη συμβολαιογράφο Περιστερίου Α. Νάστου συντελεσθείσης της υπ' αριθ. 6.909/98 πράξης κατάθεσης γραμματίου συστάσεως παρακαταθήκης.

Η ως άνω αποζημίωση να αποδοθεί στους δικαστικούς αναγνωρισθησομένους δικαιούχους.

Περιστέρι, 12 Ιανουαρίου 1999

Ο Αντιδήμαρχος
Γ. ΙΩΑΝΝΟΥ

Αριθ. 789 (3)

Ειδοποίηση παρακατάθεσης αποζημίωσης ρυμοτομηθείσης έκτασης στην οδό Σκαμάνδρου του Δήμου Περιστερίου Ν. Αθηνών.

Ο ΔΗΜΑΡΧΟΣ ΠΕΡΙΣΤΕΡΙΟΥ

Ανακοινώνει ότι κατέθεσε στο Ταμείο Παρακαταθηκών και Δανείων το ποσό των 9.762.000 δρχ. για αποζημίωση λόγω αναγκαστικής απαλλοτρίωσης του ρυμοτομουμένου ακινήτου των εικαζομένων δικαιούχων σύμφωνα με τη 14/93 πράξη αναλογισμού της Πολεοδομίας Αιγάλεω, η τιμή μονάδος αποζημίωσης καθορίσθηκε με την 1142/95 απόφαση του Μονομελούς Πρωτοδικείου Αθηνών.

Το υπ' αριθ. 3925/97 εκδοθέν γραμμάτιο συστάσεως παρακαταθήκης του Τ.Π.&Δ., (Πρώτο ακριβές αντίγραφο) κατετέθη στη συμβολαιογράφο Περιστερίου Α. Νάστου συντελεσθείσης της υπ' αριθ. 6.905/98 πράξης κατάθεσης γραμματίου συστάσεως παρακαταθήκης.

Η ως άνω αποζημίωση να αποδοθεί στους δικαστικούς αναγνωρισθησομένους δικαιούχους.

Περιστέρι, 12 Ιανουαρίου 1999

Ο Αντιδήμαρχος
Γ. ΙΩΑΝΝΟΥ

Αριθ. 787 (4)

Ειδοποίηση παρακατάθεσης αποζημίωσης ρυμοτομηθείσης έκτασης στις οδούς Θηβών και Χίου του Δήμου Περιστερίου Ν. Αθηνών.

Ο ΔΗΜΑΡΧΟΣ ΠΕΡΙΣΤΕΡΙΟΥ

Ανακοινώνει ότι κατέθεσε στο Ταμείο Παρακαταθηκών και Δανείων το ποσό των 63.366.456 δρχ. για αποζημίωση λόγω αναγκαστικής απαλλοτρίωσης του ρυμοτομουμένου ακινήτου των εικαζομένων δικαιούχων σύμφωνα με τη 25/95 πράξη αναλογισμού της Πολεοδομίας Αιγάλεω, η τιμή μονάδος αποζημίωσης καθορίσθηκε με την 683/97 απόφαση του Μονομελούς Πρωτοδικείου Αθηνών.

Το υπ' αριθ. 4414/98 εκδοθέν γραμμάτιο συστάσεως παρακαταθήκης του Τ.Π.&Δ., (Πρώτο ακριβές αντίγραφο) κατετέθη στη συμβολαιογράφο Περιστερίου Α. Νάστου συντελεσθείσης της υπ' αριθ. 6.911/98 πράξης κατάθεσης γραμματίου συστάσεως παρακαταθήκης.

Η ως άνω αποζημίωση να αποδοθεί στους δικαστικούς αναγνωρισθησομένους δικαιούχους.

Περιστέρι, 12 Ιανουαρίου 1999

Ο Αντιδήμαρχος
Γ. ΙΩΑΝΝΟΥ

Αριθ. 794 (5)

Ειδοποίηση παρακατάθεσης αποζημίωσης ρυμοτομηθείσης έκτασης στην οδό Πελοπίδα του Δήμου Περιστερίου Ν. Αθηνών.

Ο ΔΗΜΑΡΧΟΣ ΠΕΡΙΣΤΕΡΙΟΥ

Ανακοινώνει ότι κατέθεσε στο Ταμείο Παρακαταθηκών και Δανείων το ποσό των 4.342.600 δρχ. για αποζημίωση λόγω αναγκαστικής απαλλοτρίωσης του ρυμοτομουμένου ακινήτου των εικαζομένων δικαιούχων σύμφωνα με τη 19/84 πράξη αναλογισμού της Πολεοδομίας Αιγάλεω, η τιμή μονάδος αποζημίωσης καθορίσθηκε με την 1508/96 απόφαση του Μονομελούς Πρωτοδικείου Αθηνών.

Το υπ' αριθ. 3941/97 εκδοθέν γραμμάτιο συστάσεως παρακαταθήκης του Τ.Π.&Δ., (Πρώτο ακριβές αντίγραφο) κατετέθη στη συμβολαιογράφο Περιστερίου Α. Νάστου συντελεσθείσης της υπ' αριθ. 6.906/98 πράξης κατάθεσης γραμματίου συστάσεως παρακαταθήκης.

Η ως άνω αποζημίωση να αποδοθεί στους δικαστικούς αναγνωρισθησομένους δικαιούχους.

Περιστέρι, 12 Ιανουαρίου 1999

Ο Αντιδήμαρχος
Γ. ΙΩΑΝΝΟΥ

Αριθ. 792 (6)

Ειδοποίηση παρακατάθεσης αποζημίωσης ρυμοτομηθείσης έκτασης στην οδό Αίγλης του Δήμου Περιστερίου Ν. Αθηνών.

Ο ΔΗΜΑΡΧΟΣ ΠΕΡΙΣΤΕΡΙΟΥ

Ανακοινώνει ότι κατέθεσε στο Ταμείο Παρακαταθηκών και Δανείων το ποσό των 1.540.000 δρχ. για αποζημίωση λόγω αναγκαστικής απαλλοτρίωσης του ρυμοτομουμένου ακινήτου των εικαζομένων δικαιούχων σύμφωνα με τη 18/95 πράξη αναλογισμού της Πολεοδομίας Αιγάλεω, η τιμή μονάδος αποζημίωσης καθορίσθηκε με την 1856/96 απόφαση του Μονομελούς Πρωτοδικείου Αθηνών.

Το υπ' αριθ. 3970/97 εκδοθέν γραμμάτιο συστάσεως παρακαταθήκης του Τ.Π.&Δ., (Πρώτο ακριβές αντίγραφο) κατετέθη στη συμβολαιογράφο Περιστερίου Α. Νάστου συντελεσθείσης της υπ' αριθ. 6.908/98 πράξης κατάθεσης γραμματίου συστάσεως παρακαταθήκης.

Η ως άνω αποζημίωση να αποδοθεί στους δικαστικούς αναγνωρισθησομένους δικαιούχους.

Περιστέρι, 12 Ιανουαρίου 1999

Ο Αντιδήμαρχος
Γ. ΙΩΑΝΝΟΥ

Αριθ. 791 (7)

Ειδοποίηση παρακατάθεσης αποζημίωσης ρυμοτομηθείσης έκτασης στην οδό Θεοφράστου του Δήμου Περιστερίου Ν. Αθηνών.

Ο ΔΗΜΑΡΧΟΣ ΠΕΡΙΣΤΕΡΙΟΥ

Ανακοινώνει ότι κατέθεσε στο Ταμείο Παρακαταθηκών και Δανείων το ποσό των 7.908.470 δρχ. για αποζημίωση λόγω αναγκαστικής απαλλοτρίωσης του ρυμοτομουμένου ακινήτου των εικαζομένων δικαιούχων σύμφωνα με τη 591/72 πράξη αναλογισμού της Πολεοδομίας Αιγάλεω, η τιμή μονάδος αποζημίωσης καθορίσθηκε με την 1001/97 απόφαση του Μονομελούς Πρωτοδικείου Αθηνών.

Το υπ' αριθ. 3940/97 εκδοθέν γραμμάτιο συστάσεως παρακαταθήκης του Τ.Π.&Δ., (Πρώτο ακριβές αντίγραφο) κατετέθη στη συμβολαιογράφο Περιστερίου Α. Νάστου συντελεσθείσης της υπ' αριθ. 6.907/98 πράξης κατάθεσης γραμματίου συστάσεως παρακαταθήκης.

Η ως άνω αποζημίωση να αποδοθεί στους δικαστικούς αναγνωρισθησομένους δικαιούχους.

Περιστέρι, 12 Ιανουαρίου 1999

Ο Αντιδήμαρχος
Γ. ΙΩΑΝΝΟΥ

Αριθ. 790 (8)

Ειδοποίηση παρακατάθεσης αποζημίωσης ρυμοτομηθείσης έκτασης στην οδό Λευκωσίας του Δήμου Περιστερίου Ν. Αθηνών.

Ο ΔΗΜΑΡΧΟΣ ΠΕΡΙΣΤΕΡΙΟΥ

Ανακοινώνει ότι κατέθεσε στο Ταμείο Παρακαταθηκών και Δανείων το ποσό των 4.110.4709 δρχ. για αποζημίωση λόγω αναγκαστικής απαλλοτρίωσης του ρυμοτομουμένου ακινήτου των εικαζομένων δικαιούχων σύμφωνα με την 84/78 πράξη αναλογισμού της Πολεοδομίας Αιγάλεω, η τιμή μονάδος αποζημίωσης καθορίσθηκε με την 5668/97 απόφαση του Μονομελούς Πρωτοδικείου Αθηνών.

Το υπ' αριθ. 4091/98 εκδοθέν γραμμάτιο συστάσεως παρακαταθήκης του Τ.Π.&Δ., (Πρώτο ακριβές αντίγραφο) κατετέθη στη συμβολαιογράφο Περιστερίου Α. Νάστου συντελεσθείσης της υπ' αριθ. 6.910/98 πράξης κατάθεσης γραμματίου συστάσεως παρακαταθήκης.

Η ως άνω αποζημίωση να αποδοθεί στους δικαστικούς αναγνωρισθησομένους δικαιούχους.

Περιστέρι, 12 Ιανουαρίου 1999

Ο Αντιδήμαρχος
Γ. ΙΩΑΝΝΟΥ

ΑΠΟ ΤΟ ΕΘΝΙΚΟ ΤΥΠΟΓΡΑΦΕΙΟ